



План этажа

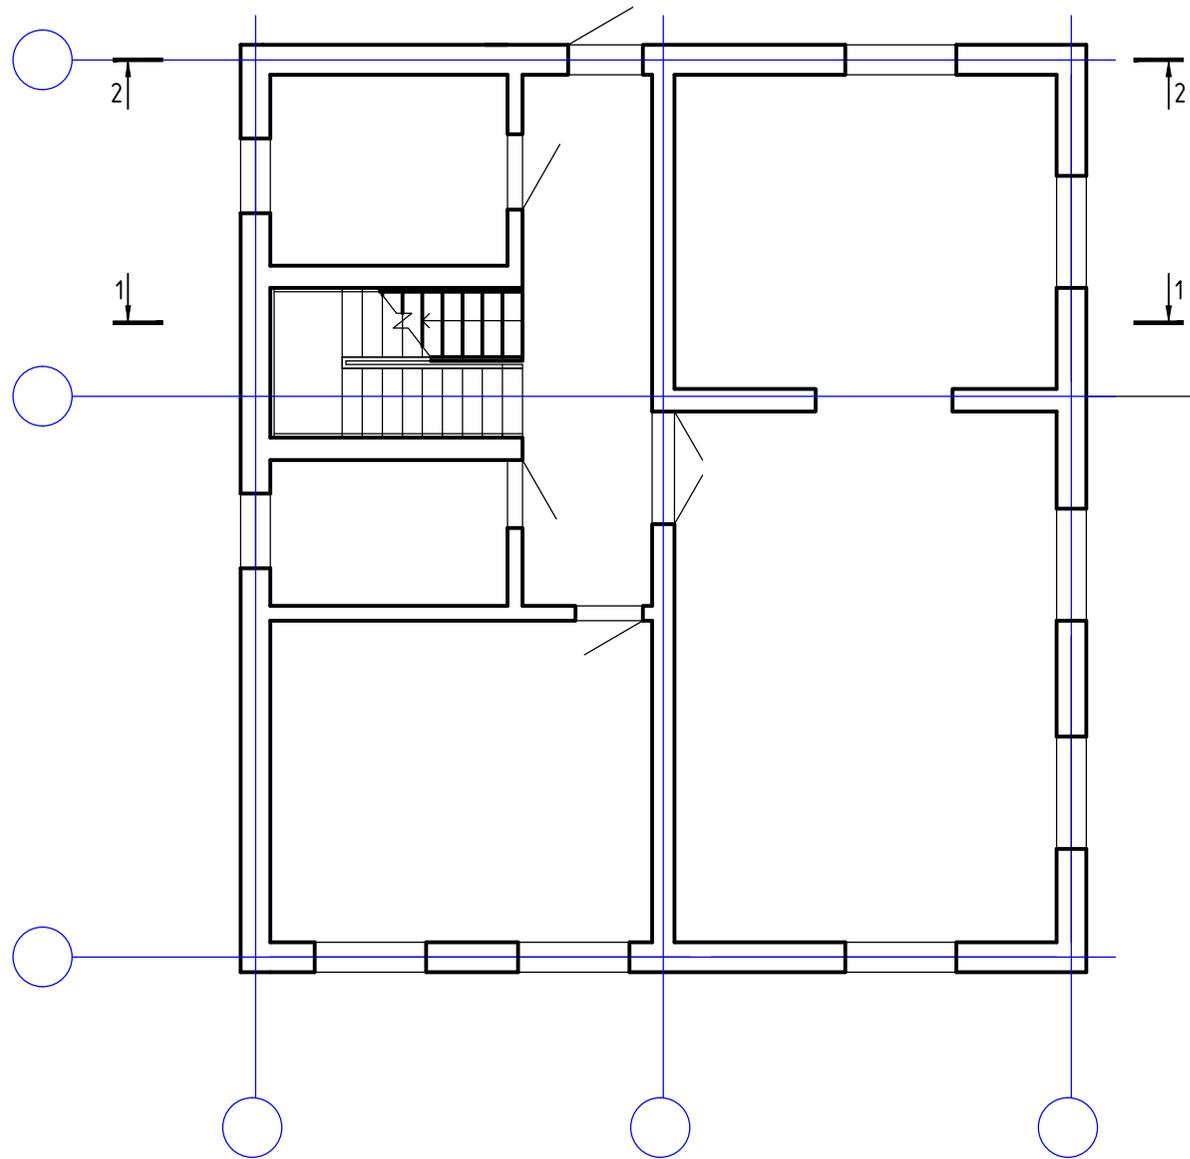

Устройство антисейсмического
пояса в уровне мансардного этажа

Лист
1


1-1

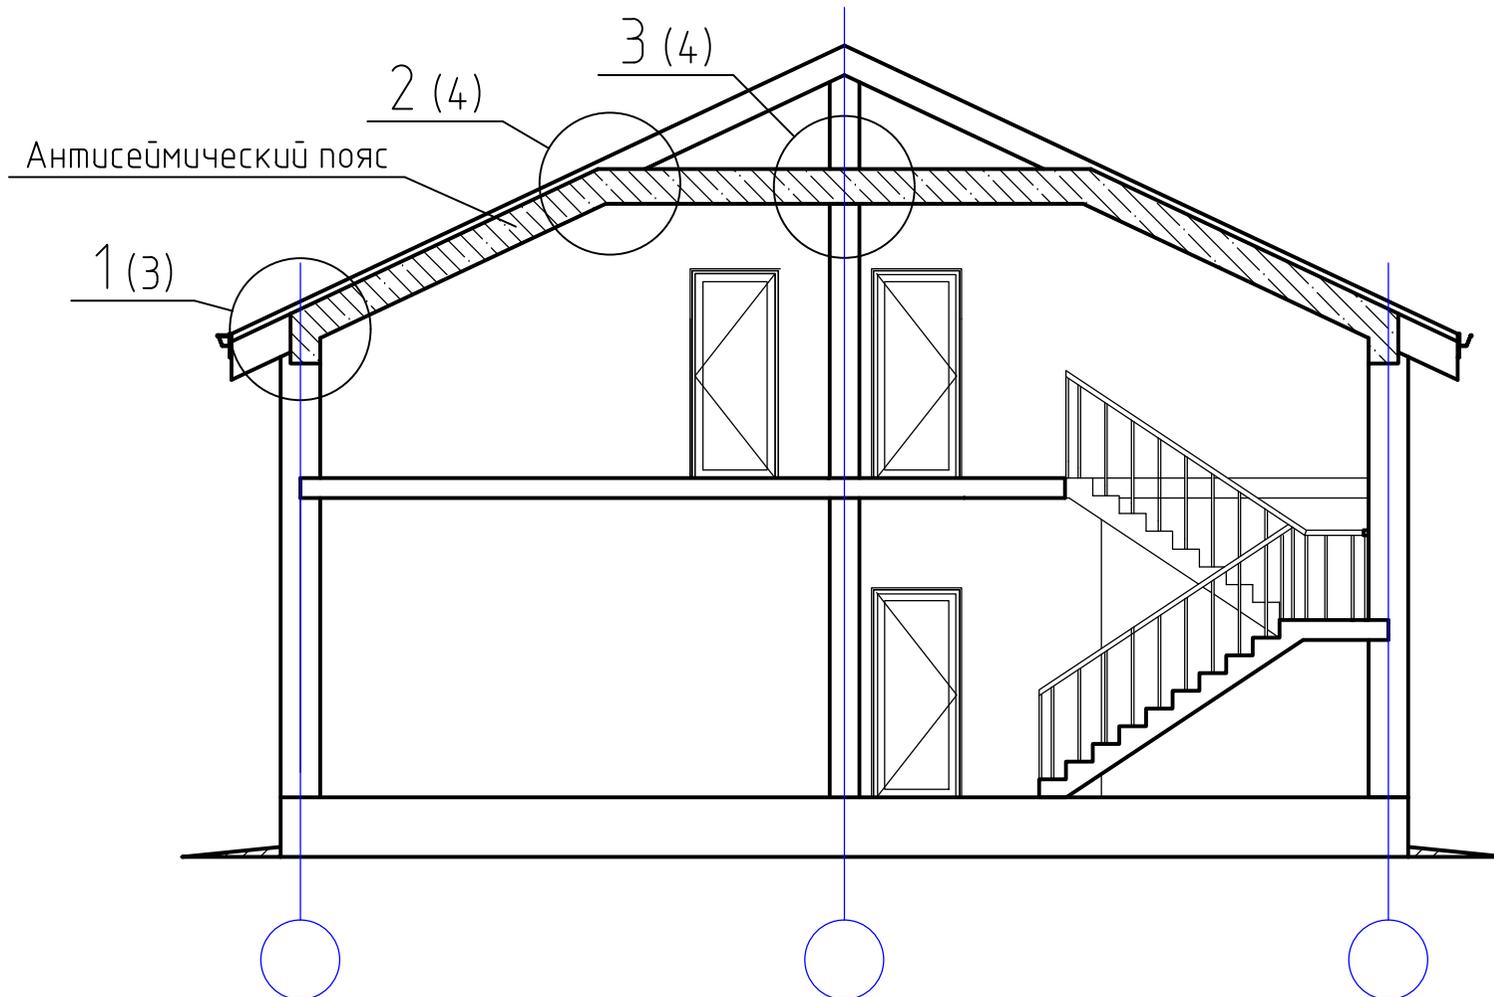



Устройство антисейсмического
пояса в уровне мансардного этажа

Лист

2

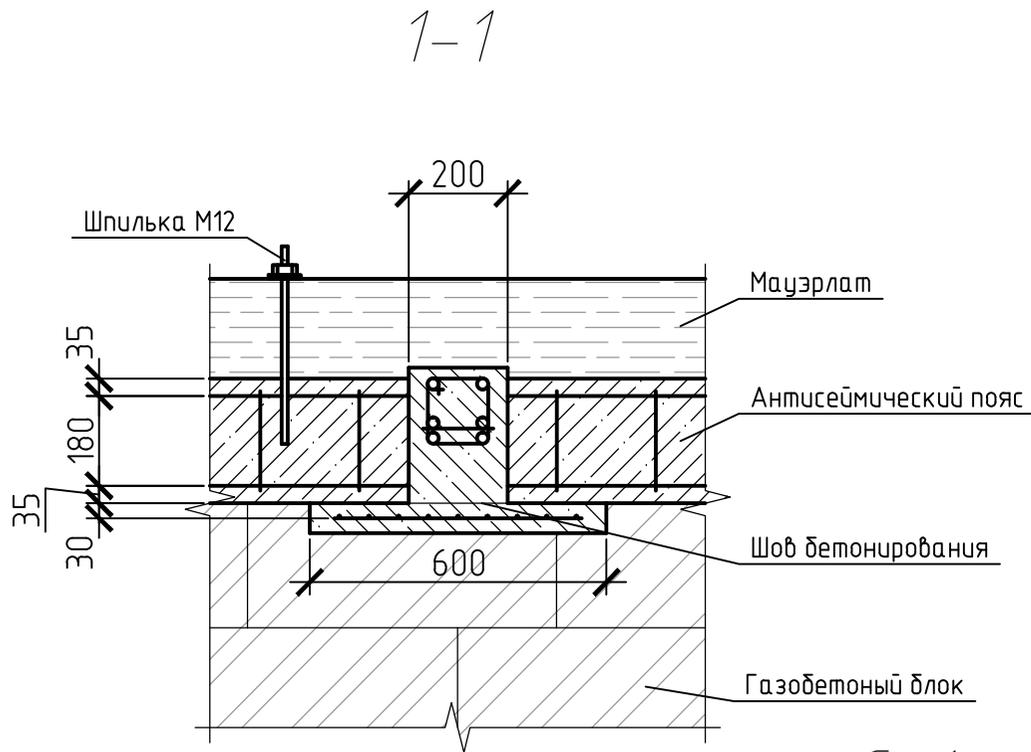


С-1

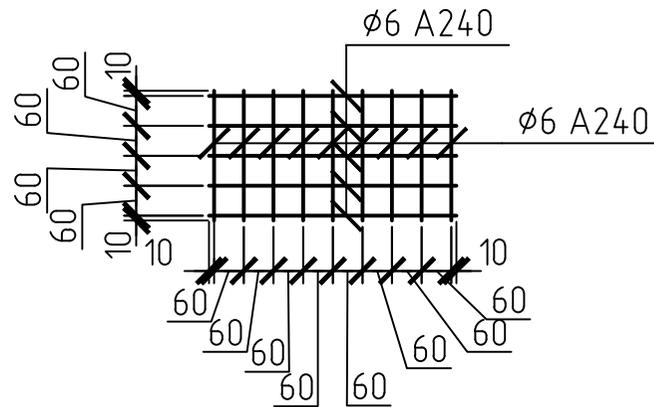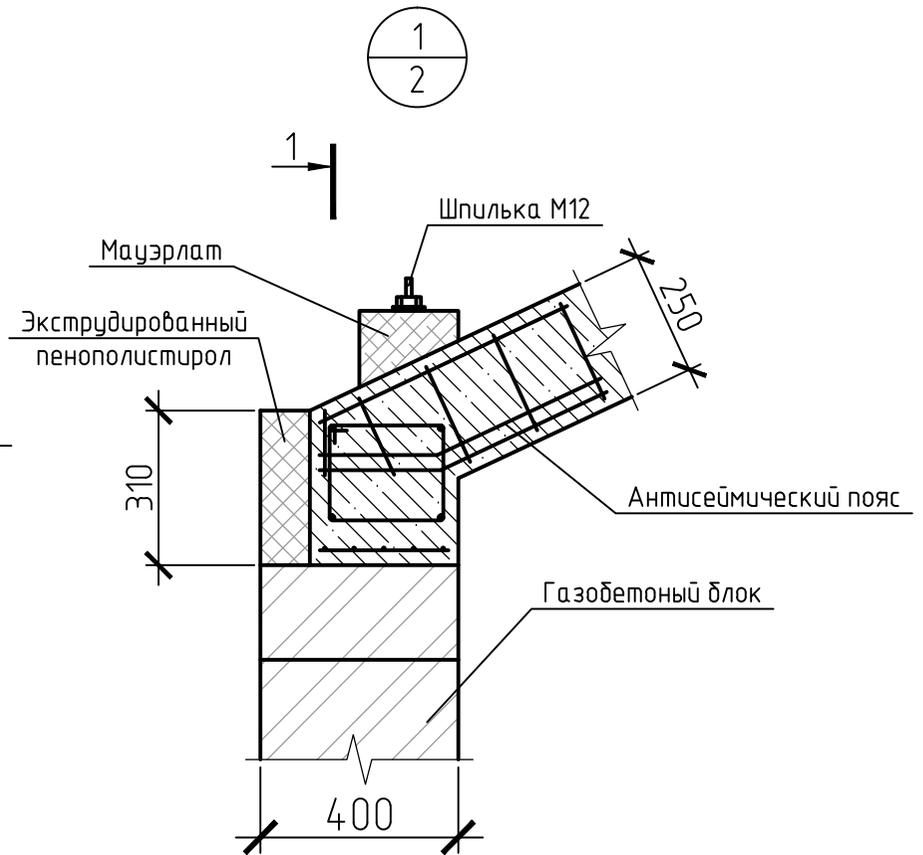

1

Устройство антисейсмического
пояса в уровне мансардного этажа

Лист
3

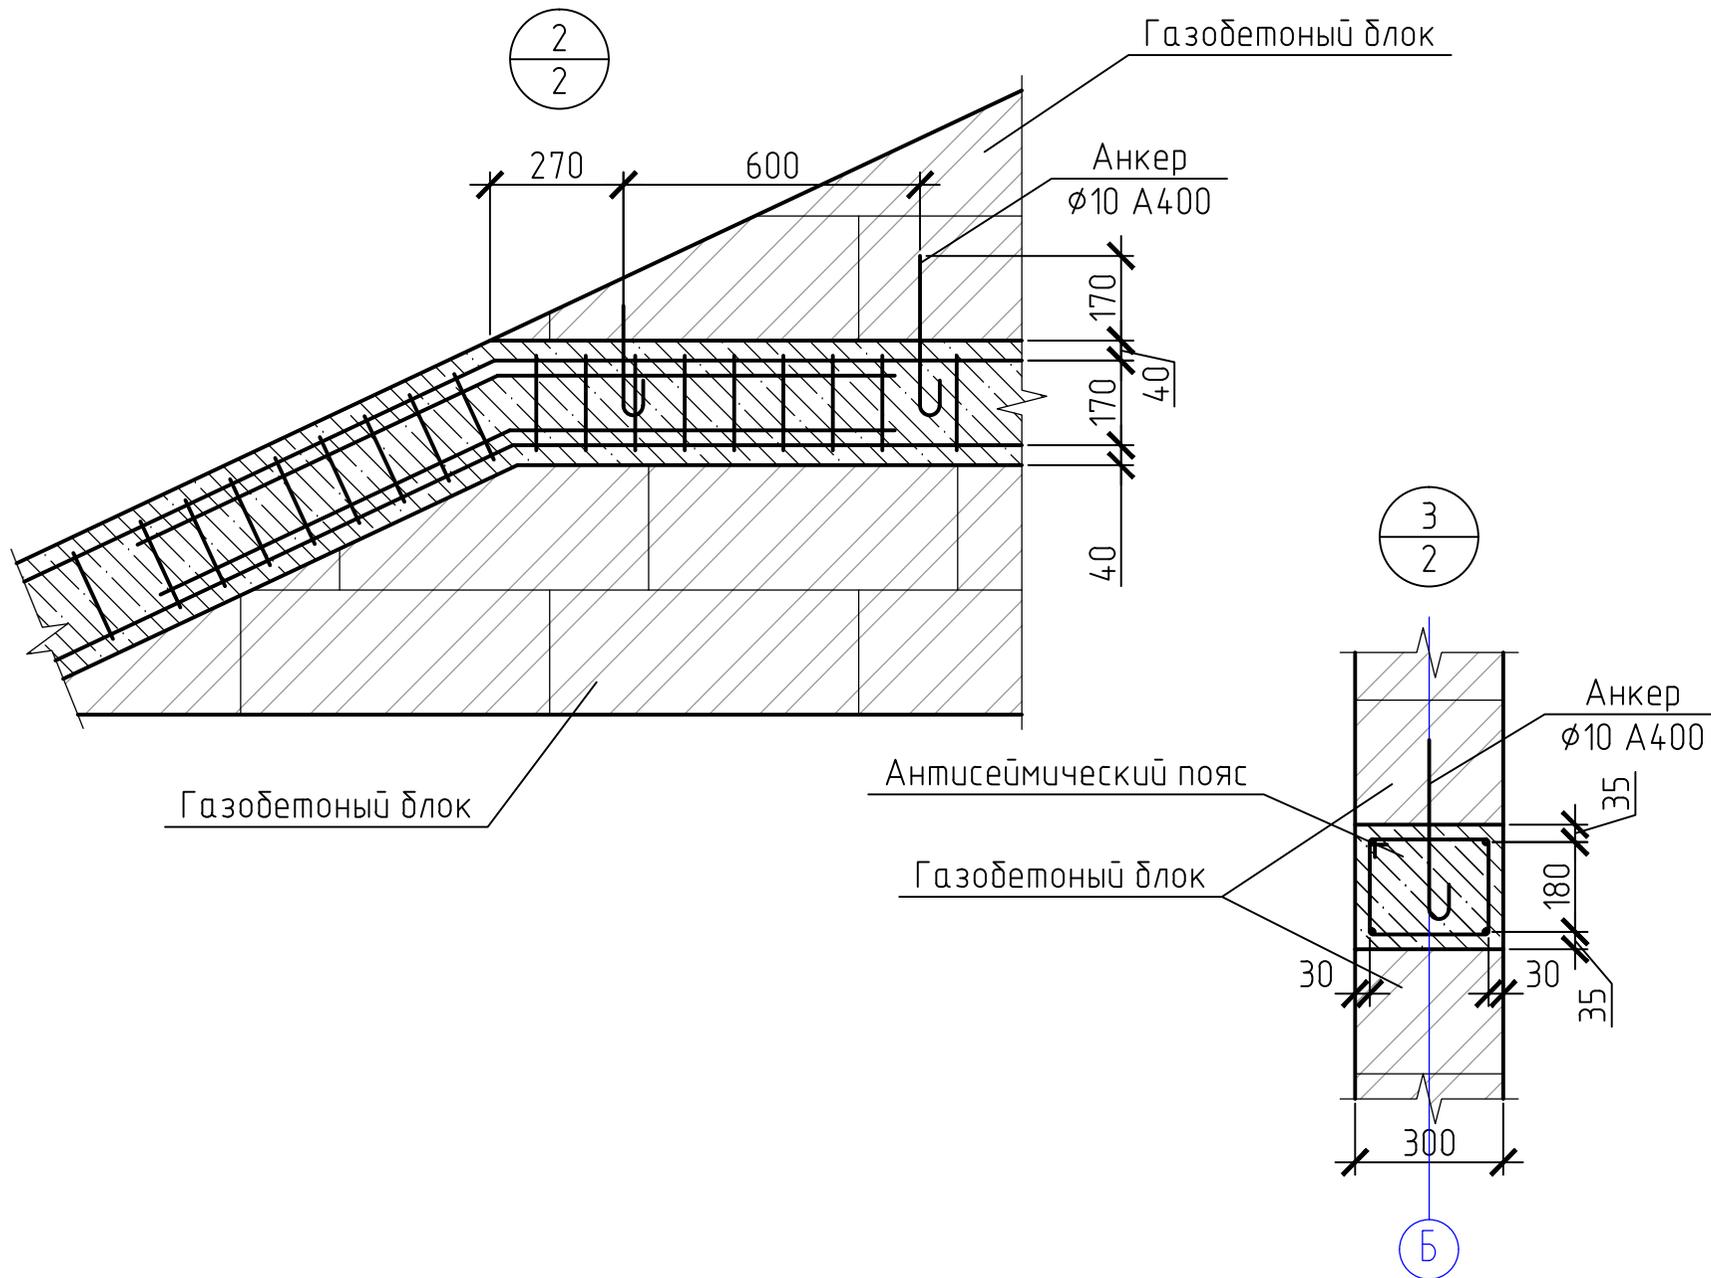


Устройство антисейсмического
пояса в уровне мансардного этажа

Лист

4


2-2

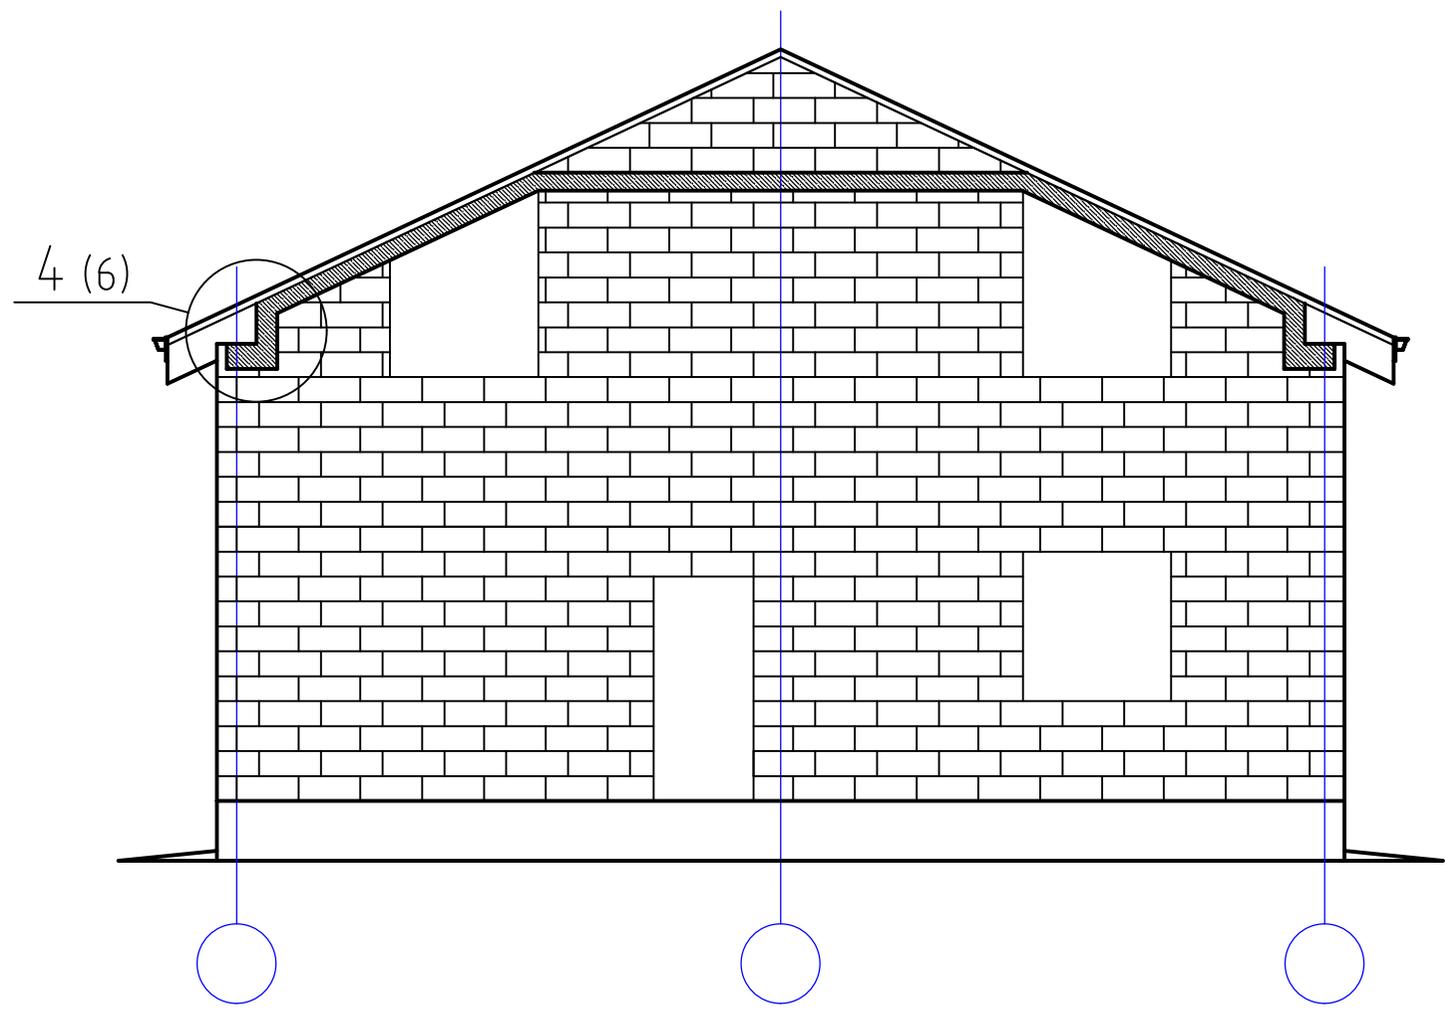

Устройство антисейсмического
пояса в уровне мансардного этажа

Лист
5

4
5

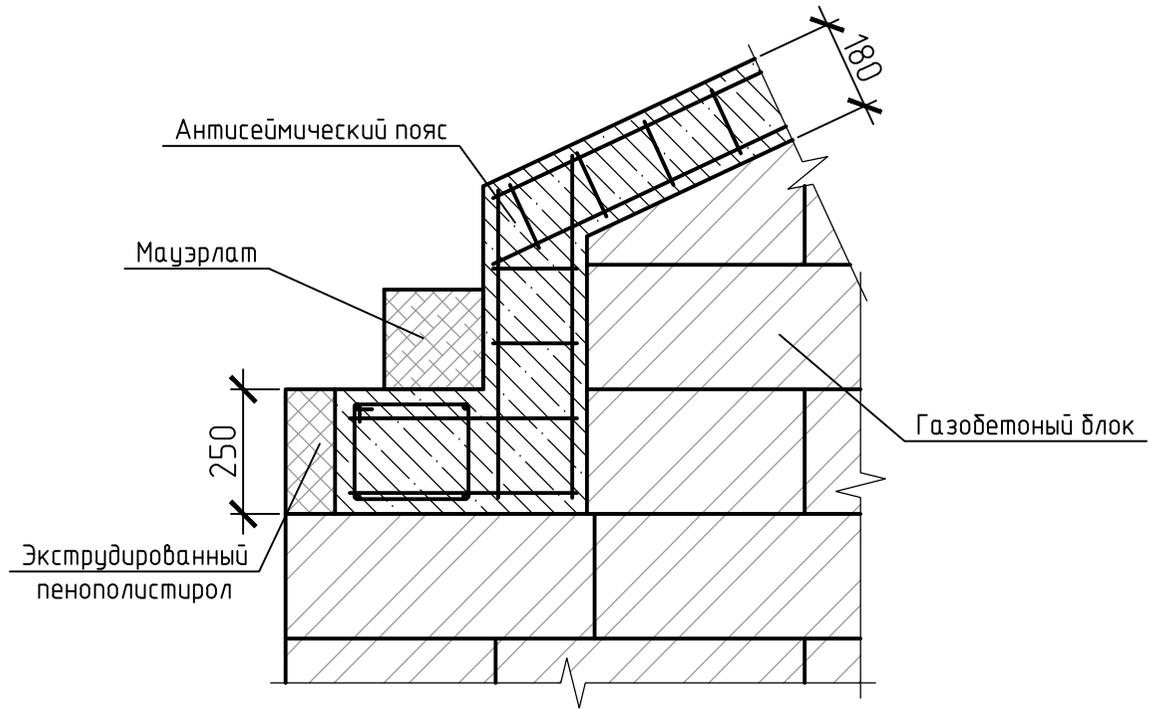

Устройство антисейсмического
пояса в уровне мансардного этажа

Лист
6